


Согласовано

Взам. инв. №

Подп. и дата

Инв. № подл.

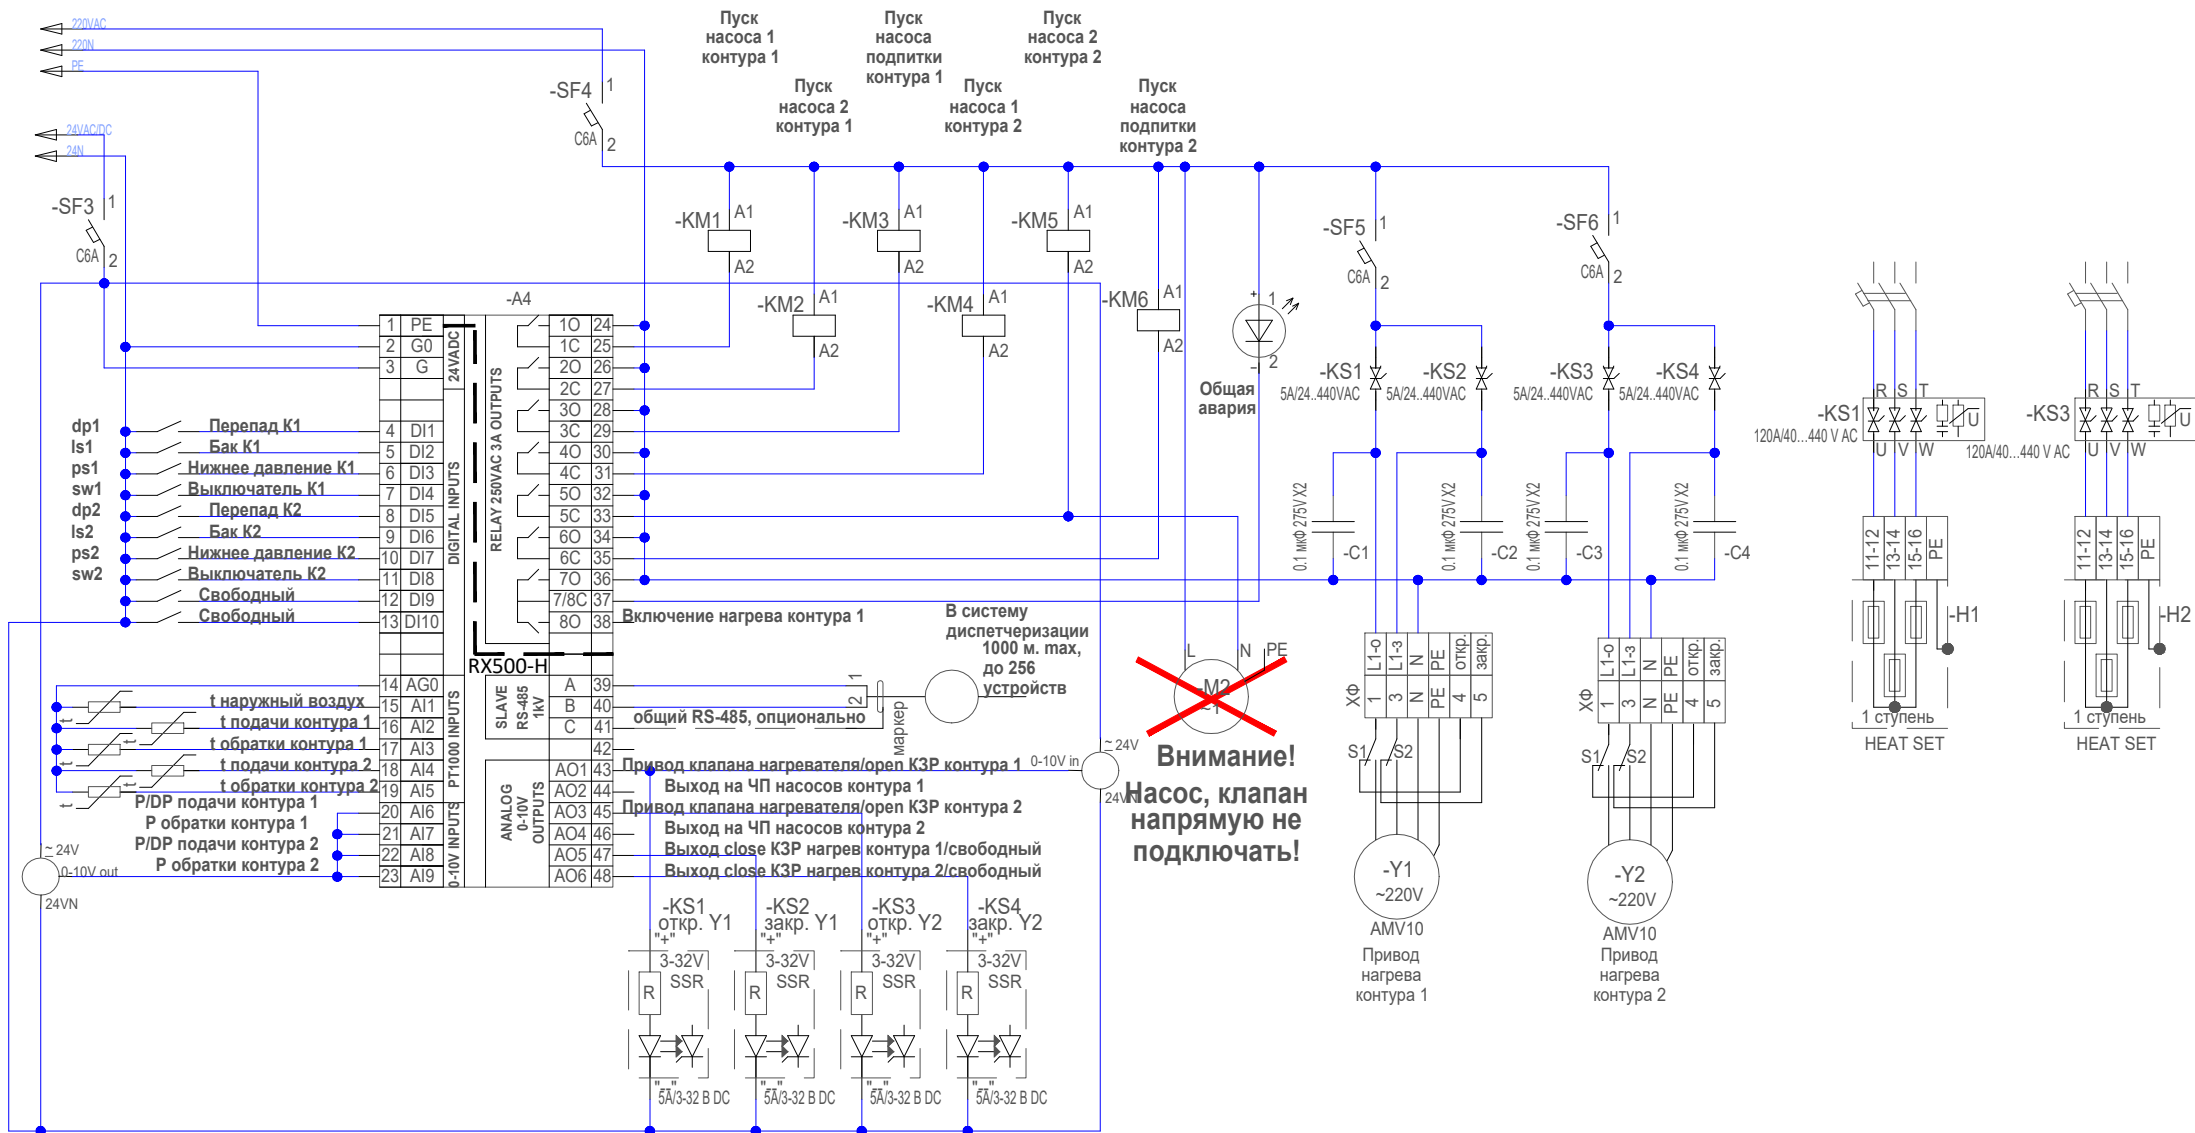

ШИФЫР						АВТОМАТИЗАЦИЯ КОМПЛЕКСНАЯ			
Изм.	Кол.уч.	Лист	№ док.	Подп.	Дата	Р	Стадия	Лист	Листов
Разраб.				Чел	09.06.2023			12	14
Пров.					09.06.2023				
Н. контр.					09.06.2023				
						ООО "СТБ-ПРОЕКТ"			